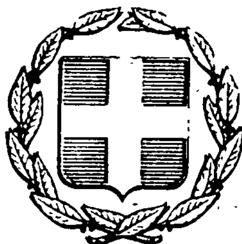


ΕΦΗΜΕΡΙΣ ΤΗΣ ΚΥΒΕΡΝΗΣΕΩΣ
ΤΗΣ ΕΛΛΗΝΙΚΗΣ ΔΗΜΟΚΡΑΤΙΑΣ

ΕΝ ΑΘΗΝΑΙΣ ΤΗ, 9 ΜΑΪΟΥ 1980	ΤΕΥΧΟΣ ΤΕΤΑΡΤΟΝ	ΑΡΙΘΜΟΣ ΦΥΛΛΟΥ 286

ΠΕΡΙΕΧΟΜΕΝΑ

ΑΠΑΛΛΟΤΡΙΩΣΕΙΣ

ΑΠΟΦΑΣΕΙΣ

Ἀριθ. 383 (1)

Περὶ κηρύξεως ἀναδασωτέων ἰδιωτικῶν ἐκτάσεων στὴ θέση «Ἅγιος Γεώργιος» περιφέρειας Δήμου Μάνδρας, Ν. Ἀττικῆς.

Ο ΝΟΜΑΡΧΗΣ ΑΤΤΙΚΗΣ
ΔΙΑΜΕΡΙΣΜΑ ΔΥΤ. ΑΤΤΙΚΗΣ

Ἀφοῦ λάβαμε ὑπόψη:

1. Τὶς διατάξεις: α) τοῦ ἄρθρου 117 παρ. 3 τοῦ Συντάγματος ποὺ ἰσχύει, β) τῶν ἄρθρων 38 καὶ 41 τοῦ Ν. 998/79 «περὶ προστασίας τῶν δασῶν καὶ τῶν δασικῶν ἐν γένει ἐκτάσεων τῆς Χώρας», γ) τοῦ Ν. 3200/1955 «περὶ διοικητικῆς ἀποκεντρώσεως σὲ συνδυασμὸ μὲ τὶς διατάξεις τοῦ Ν.Δ. 532/1970 «περὶ συμπληρώσεως τῶν διατάξεων περὶ διοικητικῆς ἀποκεντρώσεως» καὶ τοῦ 709/1970 Β.Δ., ποὺ ἐκδόθηκε σὲ ἐκτέλεση αὐτοῦ.

2. Τὶς διαταγὲς τοῦ Ὑπουργείου Γεωργίας: α) 5684/499/ἐγκ. 48/11.2.71, β) 88854/7483/ἐγκ. 104/1.10.75, γ) 114812/2946/ἐγκ. 154/27.12.75, δ) 105582/539/13.2.76, ε) 215696/1451/9.5.77, στ) 217606/1610/13.6.77 καὶ ζ) 204809/761/24.2.78.

3. Τὴν πρόταση ποὺ ὑποβλήθηκε μὲ τὴν 874/26.2.80 ἀναφορὰ τοῦ ἁρμόδιου Δασαρχείου Αἰγάλεω, μὲ τὴν ὁποία προτείνεται ἡ κήρυξη ὡς ἀναδασωτέων τῶν ἰδιωτικῶν δασικῶν ἐκτάσεων, ποὺ περιλαμβάνονται μὲ ἀναλυτικὰ στοιχεῖα στὸ συνημμένο πίνακα τοῦ Δασαρχείου Αἰγάλεω, ὁ ὁποῖος ἀποτελεῖ ἀναπόσπαστο μέρος τῆς παρούσης ἀποφάσεως.

4. Τὸ γεγονὸς ὅτι οἱ ἀνωτέρω ἐκτάσεις χρειάζονται προστασία γιὰ τὴν ἐπαναδημιουργία τῆς δασικῆς βλαστήσεώς τους, ποὺ καταστράφηκε ὁλοσχερῶς ἀπὸ παράνομες ἐκχερσώσεις, ἀποφασίζουμε:

Κηρύσσουμε ὡς ἀναδασωτέες ὅλες τὶς δασικὲς ἐκτάσεις ποὺ περιλαμβάνονται στὸ συνημμένο πίνακα τοῦ Δασαρχείου Αἰγάλεω καὶ περιγράφονται κατὰ θέση, περιφέρεια, ὅρια, ἔμβαδον κ.τ.λ., ἐμφανίζονται δὲ στὰ σχετικὰ τοπογραφικὰ διαγράμματα ποὺ συνοδεύουν τὴν παροῦσα καὶ ἔχουν θεωρηθεῖ ἁρμοδίως.

Ἡ ἀπόφαση αὐτὴ νὰ δημοσιευθεῖ στὴν Ἐφημερίδα τῆς Κυβερνήσεως.

Αἰγάλεω, 9 Ἀπριλίου 1980.


Ὁ Ἀναπλ. Νομάρχης
Κ. ΔΑΒΑΚΗΣ


ΔΑΣΑΡΧΕΙΟ ΑΙΓΑΛΕΩ


Π Ι Ν Α Κ Α Σ

Ιδιωτικών Δασικών εκτάσεων στή θέση Αγ. Γεώργιος ριφερείας δήμου: Μάνδρας. πού προτείνονται νά κηρυχθοῦν ἀναδασωτέες, σύμφωνα μέ τήν ἀριθ. 874/1980 ἀναφορά μας.

α/α	ἐμβαδόν ἐκτάσεως σέ τετραγ. μέτρα	Ο Ρ Ι Α				ΠΑΡΑΤΗΡΗΣΕΙΣ	
		ΑΝΑΤΟΛΙΚΑ	ΔΥΤΙΚΑ	ΒΟΡΕΙΑ	ΝΟΤΙΑ	αριθ. σχεδίου	ΑΙΤΙΑ
1	2.880	δάση πεύκη	δάση πεύκη	δάση πεύκη	δάση πεύκη	1	Παραν. ἐκχέρσωση
2	3.000	δάση πεύκη	δάση πεύκη	ἐγκαταλελειμμένη	δάση πεύκη	2	»
3	1.800	δάση πεύκη	δάση πεύκη	ἀγροί με πεύκα - ἀγροί Ν Γεωργ.	δάση πεύκη	2	»
4	600	δασική ἔκταση και πευκοδάση	δασική ἔκταση, πευκοδάση & ἀγροί	δρόμος και πέραν αυτού με αγροτική ἔκταση	δασική ἔκταση και πευκοδάση	2	»
5	98	δάση πεύκη	δάση πεύκη	δάση πεύκη	δάση πεύκη	3	»
6	2.280	δάση πεύκη	ἀγροί κ. καμπίσκη	δάση πεύκη	ἀριθ. 19/1975 ΔΑΔ	3	»
7	360	δάση πεύκη	δάση πεύκη	δρόμος [illegible] με 1/1970 ΔΑΔ	δάση πεύκη	4	»
8	52	δάση πεύκη	δάση πεύκη	δάση πεύκη	δάση πεύκη	4	»
9	4.990	δάση πεύκη	δάση πεύκη	με 43/1978 ΔΑΔ & δάση πεύκη	δάση πεύκη	4	»
10	5.000	δάση πεύκη	δρόμος	δάση πεύκη και 36/1977 ΔΑΔ	δάση πεύκη	4	»
11	4.435	50/1977 ΔΑΔ	δρόμος	δάση πεύκη	37/1977 ΔΑΔ	4	»
12	8.100	δάση πεύκη	δάση πεύκη	δάση πεύκη και 17/1973 ΔΑΔ	δάση πεύκης	4	»
13	3.021	δάση πεύκη	δρόμος	δρόμος	δάση πεύκη και με 77/1978 ΔΑΔ	4	»
14	1.900	δάση πεύκη	δάση πεύκη	δάση πεύκη	δάση πεύκη	4	»
15	2.006	δάση πεύκη	δάση πεύκη και 46/1977 ΔΑΔ	δρόμος	δάση πεύκη	4	»
16	14.400	δάση πεύκη	δρόμος	δρόμος	1/1970 ΔΑΔ	4	»
17	3.556	δρόμος	30/1976 ΔΑΔ	δρόμος	δάση πεύκη	4	»
18	1.610	δάση πεύκη	δάση πεύκη	δρόμος	δάση πεύκη και δασική ἔκταση	4	»
19	5.500	δάση πεύκη και 14/1972 ΔΑΔ	δάση πεύκη	δάση	δρόμος	4	»

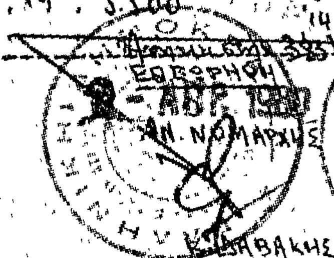

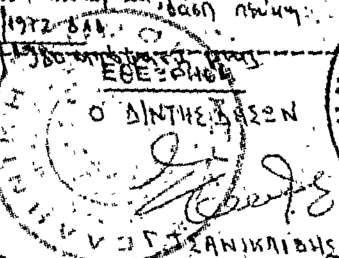

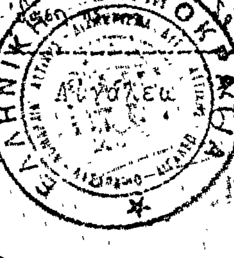

Αἰγάλεω 6 - 2 - 1980

Ο Δασάρχης

ΚΟΣΜΟΣ ΠΑΝΤΣΟΣ

Δασολόγος με Α' βαθμό

ΝΟΜΑΡΧΙΑ ΑΤΤΙΚΗΣ - Δ/ΣΙΣ Α. ΑΤΤΙΚΗΣ
ΔΙΕΥΘΥΝΣΗ ΔΑΣΩΝ Α. ΑΤΤΙΚΗΣ
ΔΑΣΑΡΧΕΙΟ ΑΙΓΑΛΕΩ

Κλίμαξ 1:2.000

κλίμαξ 1:20.000

500

700


800

ΝΟΜΑΡΧΙΑ ΑΤΤΙΚΗΣ-Δ/ΣΗ Α. ΑΤΤΙΚΗΣ


ΔΙΕΥΘΥΝΣΗ ΔΑΣΩΝ Α. ΑΤΤΙΚΗΣ


ΔΑΣΑΡΧΕΙΟ ΑΙΓΑΛΕΩ

(2)

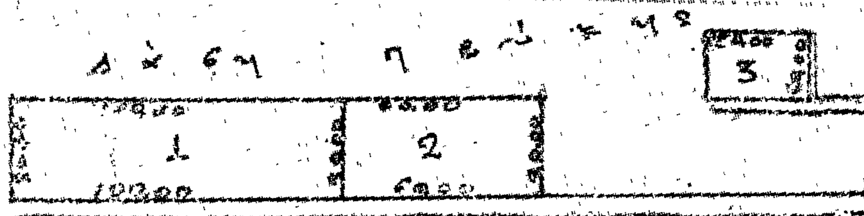



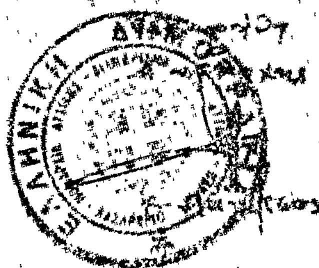


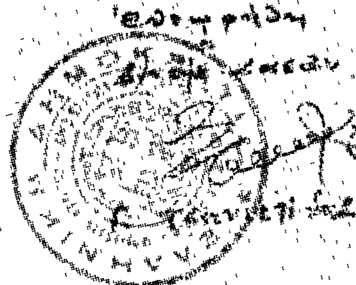

ΝΟΜΑΡΧΙΑ ΑΤΤΙΚΗΣ - Δ/ΣΕΙΣ Α. ΑΤΤΙΚΗΣ
ΔΙΕΥΘΥΝΣΗ ΔΑΣΩΝ Α. ΑΤΤΙΚΗΣ
ΔΑΣΑΡΧΕΙΟ ΑΙΓΑΛΕΩ

Κλίμαξ 1:2000



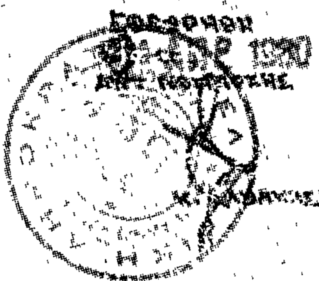





(4)

ΝΟΜΑΡΧΙΑ ΑΤΤΙΚΗΣ - Δ/ΣΗ Δ. ΑΤΤΙΚΗΣ
ΔΙΕΥΘΥΝΣΗ ΔΑΣΩΝ Δ. ΑΤΤΙΚΗΣ
ΔΑΣΑΡΧΕΙΟ ΑΙΓΑΛΕΩ.

Σχεδιάγραμμα αναδασωτέων εκτάσεων στη θέση
Άγιος Γεώργιος [illegible]
Αφορά στην 383/1980 απόφαση [illegible]
Δ. Αττικής

Κλίμαξ 1:2000

Εμβαδόν		Αρ. απόφ.
1 360	τ.μ.	93/77
2 52	"	91/78
3 4.990	"	96/79
4 5.000	"	38/77, 97/77 & 43/78
5 4.435	"	27/77 & 80/77
6 2.100	"	50/77
7 3.021	"	75/79
8 1.900	"	50/78
9 2.006	"	6/80
10 14.400	"	46/77
11 3.556	"	63/77
12 1.610	"	30/76
13 5.000	"	5/76

3 4 5 6 7 8 9 10 11 12 13

προς Παναγία Φανερωμένη

350 μ.

Εθεωρήθη
Αιγάλεω 9-4-1980
Ο Νομάρχης
[illegible]

Ο Συντάξας
[illegible]

Εθεωρήθη
ο Δασάρχης
Κ. [illegible]

Εθεωρήθη
ο Δ/ντής Δασών
Γ. Τσανικλίδης

'Αριθ. 5209 (2)

Περὶ ἐπικυρώσεως ἐκθέσεως καθορισμοῦ ὁριογραμμῶν αἰγιαλοῦ καὶ παραλίας στὴ θέση «ΜΠΟΥΚΑΡΙ Κουσπάδων Ν. Κερκύρας, μπροστὰ ἀπὸ τὴν ἰδιοκτησία 'Αφῶν Δούση.

Ο ΝΟΜΑΡΧΗΣ ΚΕΡΚΥΡΑΣ

Έχοντας ὑπόψη:

1. Τὶς διατάξεις:

α) Τοῦ ἄρθρ. 1 τοῦ Ν. 3200/1955 «περὶ διοικητικῆς ἀποκεντρώσεως».

β) Τοῦ ἀπὸ 11/12.11.29 Δ/τος «περὶ διοικήσεως δημοσίων κτημάτων».

γ) Τῶν ἄρθρ. 1 καὶ 3 τοῦ Α.Ν. 2344/40 «περὶ αἰγιαλοῦ καὶ παραλίας» καὶ

δ) Τοῦ ἄρθρ. 74 τοῦ Π.Δ. 636/77 «περὶ διαρθρώσεως τοῦ 'Υπουργ. Οἰκονομικῶν».

2. Τὴν ἀπὸ 12.7.1979 αἴτηση, ποὺ ὑπέβαλε στὴν ὑπηρεσία μας οἱ 'Αφοὶ Γεώργιος καὶ Βασίλειος Δούσης ὡς ἐνδιαφερόμενος γιὰ τὴ χάραξη ὁριογραμμῆς τοῦ αἰγιαλοῦ καὶ τῆς παραλίας μπροστὰ ἀπὸ τὴν ἰδιοκτησία του στὴ θέση «Μπούκαρι» Κουσπάδων Ν. Κερκύρας.

3. Τὴν ἀπὸ 28.2.1980 ἔκθεση τῆς ἐπιτροπῆς τοῦ ἄρθ. 10 τοῦ Α.Ν. 1540/38, (ὅπως τοῦτο ἀντικαταστάθηκε μὲ τὸ ἄρθρ. 5 τοῦ Α.Ν. 263/68 καὶ τοῦτο διὰ τοῦ ἄρθρ. 74 τοῦ Π.Δ. 636/77), καθορισμοῦ ὁριογραμμῶν αἰγιαλοῦ καὶ παραλίας καὶ τὸ ἀπὸ Αὔγουστο 1977 τοπογραφικὸ καὶ ὑψομετρικὸ διάγραμμα τῆς ἀνωτέρω περιοχῆς, θεωρημένο ἀπὸ τὴ Δ/νση Τεχν. 'Υπηρεσιῶν Ν. Κερκύρας τὴν 28.2.80.

4. Τὴ σύμφωνο γνώμη τοῦ Γεν. 'Επιτελείου Ναυτικοῦ ποὺ διατυπώθηκε μὲ τὸ ὑπ' ἀριθ. Φ. 187.2/217/80/27.3.80 ἔγγραφό του, ἀποφασίζουμε:

'Επικυρώνουμε τὴν ἀπὸ 28.2.80 ἔκθεση τῆς ἐπιτροπῆς τοῦ ἄρθρ. 74 τοῦ Π.Δ. 636/77 καθορισμοῦ ὁριογραμμῆς αἰγιαλοῦ καὶ παραλίας στὴ θέση «Μπούκαρι» Κουσπάδων Ν. Κερκύρας καθὼς καὶ τὸ τοπογραφικὸ καὶ ὑψομετρικὸ διάγραμμα ποὺ συνοδεύει τὴν ἔκθεση, μπροστὰ ἀπὸ τὴν ἰδιοκτησία τῶν 'Αφῶν Γεωργ. καὶ Βασιλείου Δούση στὴν περιοχὴ «Μπούκαρι» στὸ ὁποῖο ἔχει χαραχτεῖ μὲ κόκκινη γραμμὴ τὸ ὅριο τοῦ αἰγιαλοῦ καὶ μὲ κίτρινη τὸ ὅριο τῆς παραλίας.

'Η ἀπόφαση αὐτὴ μαζὶ μὲ τὴν ἀπὸ 28.2.80 ἔκθεση καὶ τοπογραφικὸ διάγραμμα νὰ δημοσιευθοῦν στὴν 'Εφημερίδα τῆς Κυβερνήσεως.

Κέρκυρα, 15 'Απριλίου 1980

'Ο Νομάρχης
ΣΠΥΡΟΣ ΤΣΙΡΚΑΣ

ΕΚΘΕΣΙΣ

Καθορισμοῦ (τὸ πρῶτον) ὁριογραμμῶν αἰγιαλοῦ καὶ παραλίας εἰς θέσιν Μπούκαρη Κοινότητας Κουσπάδων Νομοῦ Κερκύρας πρὸ ἰδιοκτησίας 'Α/φῶν Γεωργίου καὶ Βασιλείου Δούση.

'Εν Κερκύρᾳ σήμερον τὴν 28.2.80 ἡ κατὰ Νόμον ἁρμοδία 'Επιτροπὴ καθορισμοῦ τῶν ὁρίων αἰγιαλοῦ καὶ παραλίας, ἀποτελουμένη ἐκ τῶν κ.κ.:

1. Κωνσταντίνου Σκέρου, Οἰκονομικοῦ 'Εφόρου Κερκύρας

2. Βασιλείου Παπαγιάννη, Λιμενάρχου Κερκύρας

3. Δημητρίου Μάκκα, Προϊσταμένου Τ.Ε.Ε., Δ/νσεως Τ.Υ.Ν. Κερκύρας συνελθοῦσα ἐν τῷ καταστήματι τῆς Οἰκ. 'Εφορίας Κερκύρας καὶ λαβοῦσα ὑπ' ὄψιν:

α) Τὴν ἀπὸ 12.7.1979 ὑποβληθεῖσαν αἴτησιν τῶν 'Αφῶν Δούση περὶ καθορισμοῦ ὁριογραμμῶν αἰγιαλοῦ καὶ παραλίας εἰς θέσιν Μπούκαρη Κοινότητος Κουσπάδων, Νομοῦ Κερκύρας.

β) Τὸ ὑποβληθὲν τοπογραφικὸν διάγραμμα ὑπὸ κλίμακα 1:500 τῆς ἀνωτέρω περιοχῆς συνταχθὲν (κατ' Αὔγουστον 1977) ὑπὸ τοῦ Πολ. Μηχανικοῦ Ραφαὴλ-Βίκτωρ Σούση δεόντως ἠλεγμένον καὶ θεωρημένον ὑπὸ τῆς Δ/νσεως Τ.Υ. Ν. Κερκύρας.

γ) Τὰς διατάξεις τοῦ Α.Ν. 2344/40 περὶ αἰγιαλοῦ καὶ παραλίας ὡς αὗται συνεπληρώθησαν καὶ ἐτροποποιήθησαν μεταγενεστέρως καὶ δ) τὰ ἐκ τῆς διενεργηθείσης αὐτοψίας προκύψαντα στοιχεῖα, ἀποφασίζει:

Καθορίζει ἐπὶ τοῦ ὡς ἄνω (β)τοπογραφικοῦ διαγράμματος:

1) Διὰ συνεχοῦς ἐρυθρᾶς γραμμῆς τὸ ὅριον τοῦ αἰγιαλοῦ

2) Διὰ συνεχοῦς κιτρίνης γραμμῆς τὸ ὅριον τῆς παραλίας.

'Αναλυτικῶς:

1. 'Ως ὁριογραμμὴ αἰγιαλοῦ ὁρίζεται ἡ πολυγωνικὴ τῶν κορυφῶν 1, 2, 3, 4, 5, 6, 7, 8, 9, 10, 11, 12, 13, 14,15, 16, 17, αἵτινες ἐξασφαλίζονται ἐκ σταθερῶν σημείων ὡς κατωτέρω:

Τὸ σημεῖον ἕνα (1), στὴν ἄκρη τοῦ τοίχου καὶ σὲ ἀποστάσεις 8,50 καὶ 20,80 μ. ἀπὸ τὶς γωνίες τῆς οἰκίας Νεκταρίου Καρύδη.

Τὸ σημεῖον δύο (2) σὲ ἀπόσταση 21,00 μ. ἀπὸ τῆς οἰκίας Νεκταρίου Καρύδη καὶ σὲ ἀπόσταση 9,00 μ. ἀπὸ τῆς οἰκίας Β. Βλαχοπούλου.

Τὸ σημεῖον τρία (3) σὲ ἀποστάσεις 14,00 μ. καὶ 14,50 μ. ἀπὸ τῆς οἰκίας Β. Βλαχοπούλου.

Τὸ σημεῖον τέσσαρα (4) εἰς ἀπόστασιν 39,50 μ. ἀπὸ οἰκίας Β. Βλαχοπούλου καὶ 11,00 μ. καὶ 17,50 μ. ἀπὸ κυπαρίσι καὶ ἐλαιόδενδρο.

Τὸ σημεῖον πέντε (5) σὲ ἀποστάσεις 20,00 μ. καὶ 23,00 ἀπὸ ἐλαιόδενδρο καὶ τὸ κυπαρίσι.

Τὸ σημεῖον ἕξ (6) σὲ ἀποστάσεις 35,00 μ. καὶ 29,50 μ. ἀπὸ τὸ κυπαρίσι καὶ ἐλαιόδενδρο.

Τὸ σημεῖον ἑπτὰ (7) σὲ ἀποστάσεις 33,50 μ. καὶ 40,00 ἀπὸ τὰ δύο ἐλαιόδενδρα.

Τὸ σημεῖον ὀκτὼ (8) σὲ ἀποστάσεις 42,5 μ. καὶ 10,00 ἀπὸ ἐλαιόδενδρο καὶ κολώνα τῆς Δ.Ε.Η.

Τὸ σημεῖον ἐννέα (9) σὲ ἀποστάσεις 10,00 μ. καὶ 23,50 μ. ἀπὸ τὴν κολώνα τῆς Δ.Ε.Η. καὶ ἐλαιόδενδρο.

Τὸ σημεῖον δέκα (10) σὲ ἀποστάσεις 10,00 μ. καὶ 27,00 μ. ἀπὸ ἐλαιόδενδρο καὶ τὴν κολώνα τῆς Δ.Ε.Η.

Τὸ σημεῖον ἕνδεκα (11) σὲ ἀποστάσεις 30,00 μ. καὶ 10,00 μ. ἀπὸ τὰ δύο ἐλαιόδενδρα ἀντιστοίχως.

Τὸ σημεῖον δώδεκα (12) εἶναι μία ἐλιὰ ἀπέχουσα 21,00 μ. καὶ 38,00 μ. ἀπὸ τὰ δύο ἐλαιόδενδρα.

Τὸ σημεῖον δέκα τρία (13) σὲ ἀποστάσεις 38,00 μ. καὶ 6,50 μ. ἀπὸ τὸ σημεῖον 11 καὶ ἀπὸ τὸ ἐλαιόδενδρο.

Τὸ σημεῖον δέκα τέσσερα (14) εἶναι μιὰ κολώνα τῆς ΔΕΗ σὲ 34,00 μ. καὶ 9,00 μ. ἀπὸ μιὰ ἐλιά.

Τὸ σημεῖον δέκα πέντε (15) σὲ ἀπόσταση 8,50 μ. ἀπὸ μιὰ ἐλιὰ καὶ 28,00 μ. ἀπὸ τὴν γωνίαν τῆς οἰκίας Β. Βλαχοπούλου.

Τὸ σημεῖον δέκα ἕξ (16) εἶναι ἡ γωνία τῆς οἰκίας Β. Βλαχοπούλου.

Τὸ σημεῖον δέκα ἑπτὰ (17) εἶναι ἡ γωνία τοῦ ὑπάρχοντος γεφυριοῦ σὲ ἀπόστασιν 8,00 μέτρων ἀπὸ τῆς οἰκίας Β. Βλαχοπούλου.

2. 'Ως ὁριογραμμὴ παραλίας ὁρίζεται ἡ πολυγωνικὴ τῶν κορυφῶν 1', 2', 3', 4', 5', 6', 7', 8', 9', 10', 11', 12', 13', 14', 15', 16', 17', χρωματισμένη μὲ κίτρινο χρῶμα καὶ σὲ ἀπόσταση δέκα πέντε (15,00) μέτρων ἀπὸ τὴν κόκκινη γραμμὴ τοῦ αἰγιαλοῦ. Τῆς οὕτω καθοριζομένης λωρίδος παραλίας ἐξαιροῦνται τὰ ἐν αὐτῇ περιλαμβανόμενα κτίσματα (ὑπάρχοντα) ἢ τμήματα κτισμάτων συμφώνως πρὸς τὸ ἄρθρον 5 παραγρ. 1 τοῦ Α.Ν. 2344/40 καὶ τὴν 630/64 γνωμοδότησιν τοῦ Ν.Σ.Κ.

Τὰ Μέλη τῆς 'Επιτροπῆς

1. Σκέρος Κωνσταντῖνος Οἰκ. Ἔφορος

2. Παπαγιάννης Βασίλειος Λιμενάρχης Κερκύρας

3. Μάκκας Δημήτριος Προϊστάμενος Τ.Ε.Ε., Δ.Τ.Υ. Ν. Κερκύρας.

ΤΟΠΟΓΡΑΦΙΚΟΝ ΔΙΑΓΡΑΜΜΑ

ΥΠΟΜΝΗΜΑ

ΟΡΙΟΓΡΑΜΜΗ ΑΙΓΙΑΛΟΥ

ΟΡΙΟΓΡΑΜΜΗ ΠΑΡΑΛΙΑΣ

ΠΑΡΑΤΗΡΗΣΕΙΣ

[illegible]

ΠΑΡΑΛΙΑ ΜΠΟΥΚΑΡΙ

ΘΑΛΑΣΣΑ

ΚΕΡΚΥΡΑ 21-2-1980

ΕΛΕΓΧΘΗΚΕ ΣΤΟ ΠΕΔΙΟ ΓΙΑ ΤΗΝ ΑΚΡΙΒΕΙΑ ΤΗΣ ΑΠΟΤΥΠΩΣΗΣ


Ι. ΑΡΓΥΡΟΣ


ΕΘΕΩΡΗΘΗ Κέρκυρα 28.2.1980

Τ.Υ.Ν. ΚΕΡΚΥΡΑΣ



Ι. ΠΟΛΥΜΑΝΗΣ

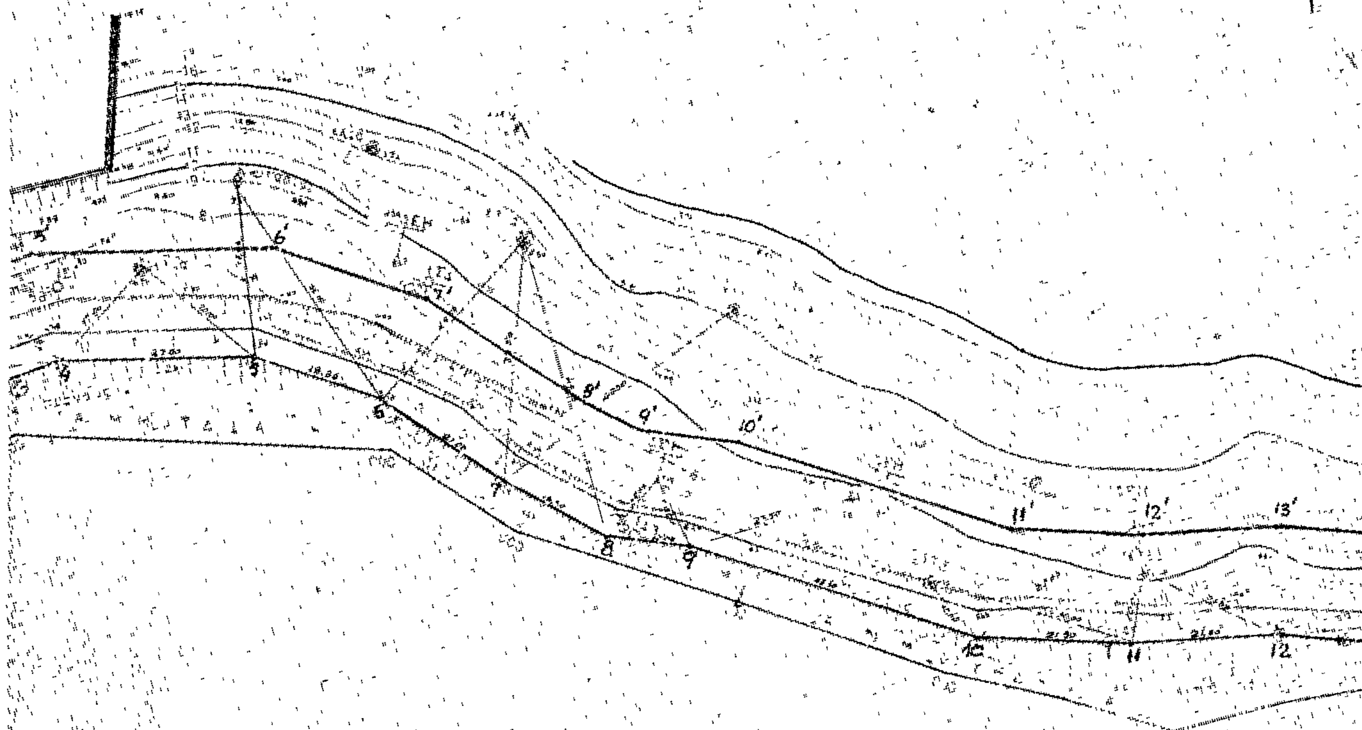

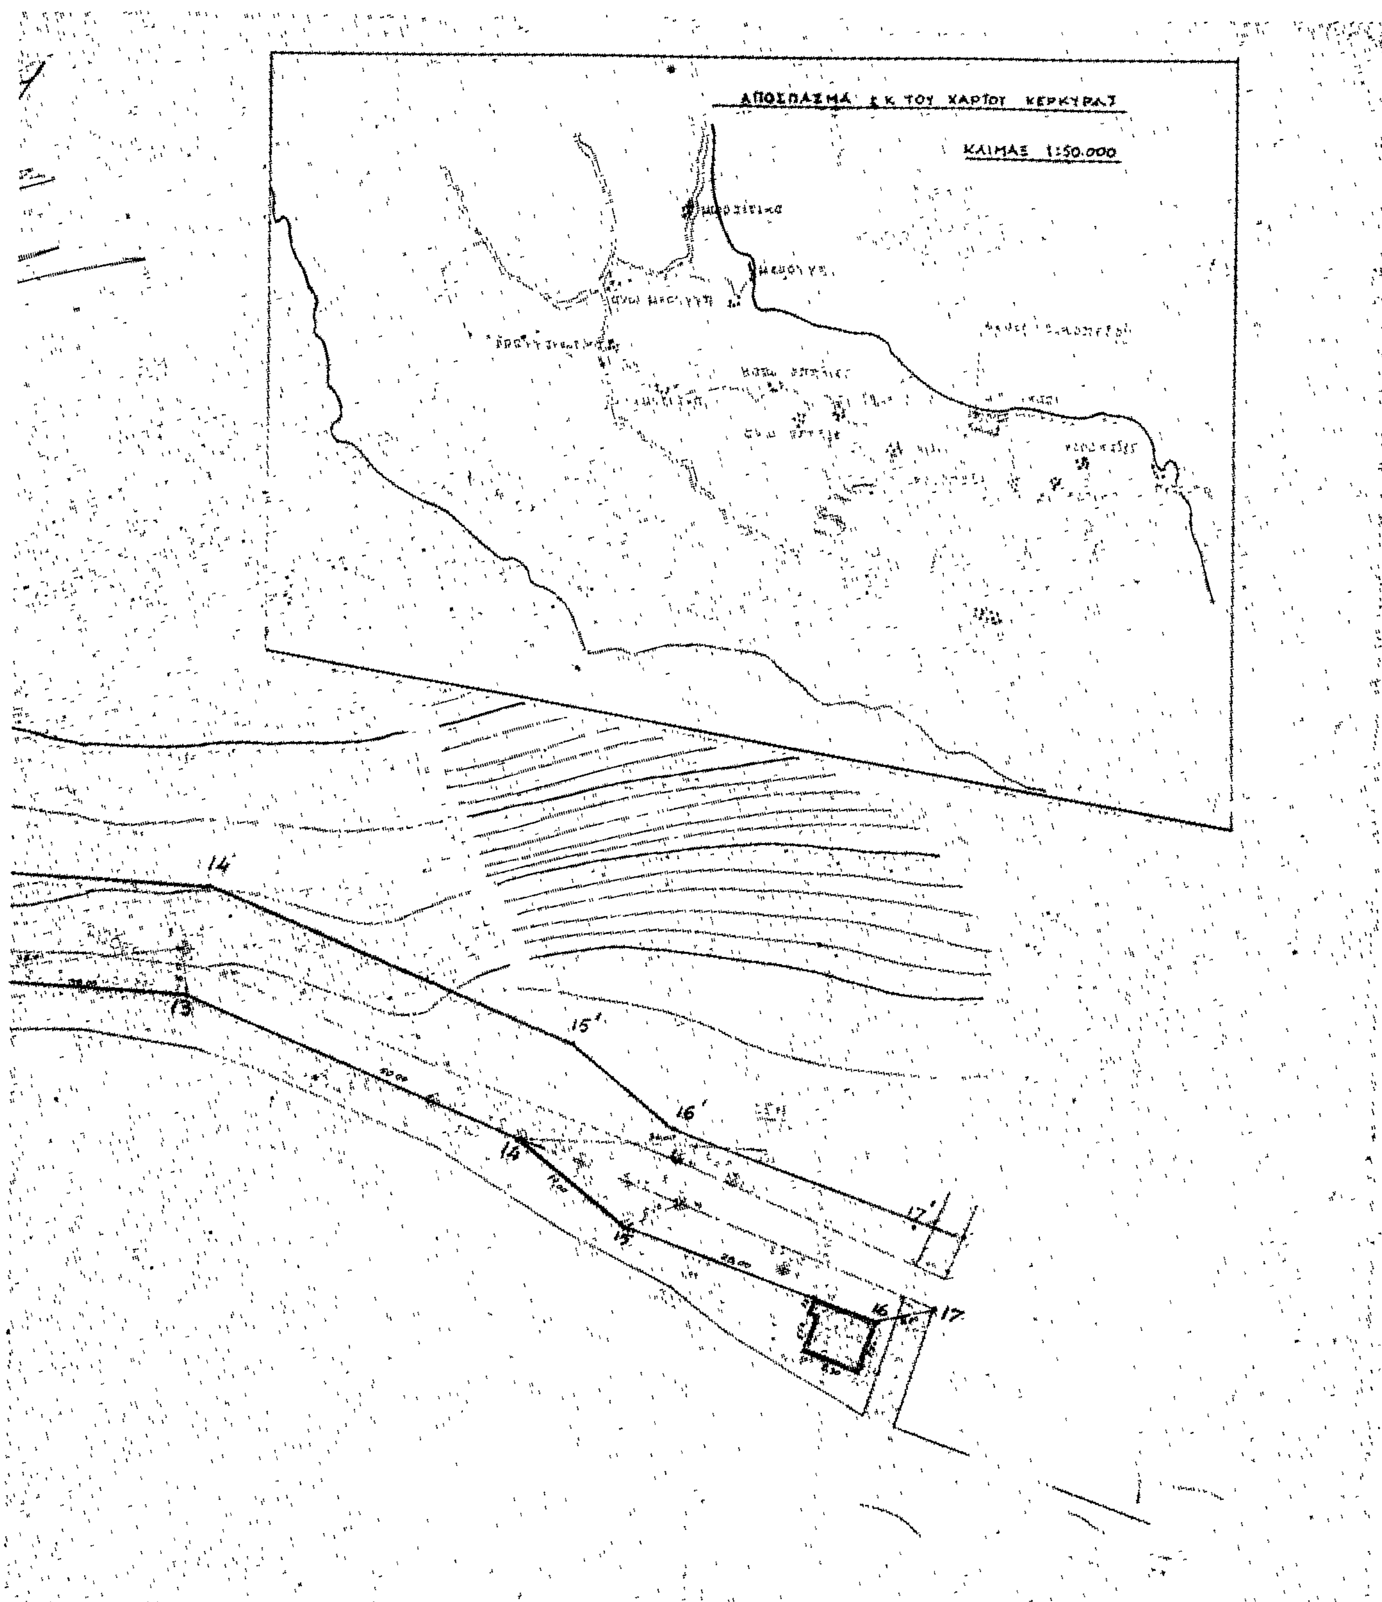
ΑΠΟΣΠΑΣΜΑ ΕΚ ΤΟΥ ΧΑΡΤΟΥ ΚΕΡΚΥΡΑΣ
ΚΛΙΜΑΞ 1:50.000
14'
14
13
15'
16'
17'
15
16
17

ΠΟΛΕΟΔΟΜΙΑ

ΑΠΟΦΑΣΕΙΣ

Ἀριθ. Τ.Υ. 54436 (3)

Περὶ ἐγκρίσεως τροποποιήσεως σχεδίου πόλεως Ρεθύμνης παρὰ τὸ ρέμμα Συνατσάκη.

Ο ΝΟΜΑΡΧΗΣ ΡΕΘΥΜΝΗΣ

Ἔχοντας ὑπόψη :


1. Τὶς διατάξεις τοῦ ἀπὸ 17.7.23 Ν. Δ/τος «περὶ σχεδίων πόλεων κ.λπ.», ὅπως μεταγενεστέρως τροποποιήθηκαν καὶ συμπληρώθηκαν καὶ εἰδικότερα τῶν ἄρθρων 3,9 καὶ 70 αὐτοῦ.
2. Τὴ 232 ἀπόφαση μὲ τὸ σχετικὸ πρακτικὸ τοῦ Δημοτικοῦ Συμβουλίου Ρεθύμνης, μὲ τὴν ὁποία γνωμοδοτεῖ ὁμόφωνα γιὰ τὴν τροποποίηση τοῦ σχεδίου πόλεως Ρεθύμνης, στὸ ρέμμα Συνατσάκη (περιοχὴ Καλλιθέας), σύμφωνα μὲ τὸ συνημμένο σχέδιο.
3. Τὴν ἀπὸ 27.3.1980 ἔγγραφη εἰσήγηση τοῦ Προϊσταμένου τοῦ Τμήματος Πολεοδομίας καὶ Πολεοδομικῶν Ἐφαρμογῶν Μ. Καρύδη, μὲ τὴν ὁποία ζητεῖται ἡ ἀπόρριψη τῆς ζητούμενης τροποποιήσεως.
4. Τὴν ἀπὸ 29.3.80 γνωμοδότηση τοῦ Περιφερειακοῦ Συμβουλίου Δημοσίων Ἔργων Τμήματος Ν. Ρεθύμνης, ποὺ διατυπώθηκε στὸ 4ο πρακτικὸ αὐτοῦ πράξις 2, στὴν ὁποία ἀποφαίνεται κατὰ πλειοψηφία ὑπὲρ τῆς ἐγκρίσεως τῆς ἀνωτέρω τροπ/σεως.
5. Τὸν Α.Ν. 314/1968 περὶ παροχῆς στὸν Ὑπουργὸ Βορείου Ἑλλάδος καὶ τοὺς Νομάρχες ἁρμοδιοτήτων γιὰ θέματα ἐγκρίσεως, ἐπεκτάσεως ἢ τροποποιήσεως σχεδίων πόλεων καὶ κωμῶν, ὅπως τροποποιήθηκε μὲ τὸ 1018/71 Δ/γμα.
6. Τὸν Α.Ν. 3200/55 «περὶ Διοικητικῆς ἀποκεντρώσεως».
7. Τὸ ἀπὸ 1/9.3.48 Β. Δ/γμα «περὶ ἀναθεωρήσεως τοῦ Πολεοδομικοῦ σχεδίου Ρεθύμνης».
8. Τὸ ἀπὸ 20/27.1.48 Β. Δ/γμα «περὶ καθορισμοῦ τῶν ἐλαχίστων ὁρίων ἐμβαδοῦ καὶ διαστάσεων», ἀποφασίζουμε :

Ἐγκρίνουμε τὴν τροποποίηση σχεδίου Πόλεως ποὺ προτάθηκε ἀπὸ τὸ Δῆμο Ρεθύμνης, στὴν Καλλιθέα Ρεθύμνης παρὰ τὸ ρέμμα Συνατσάκη.


Ἡ ἀπόφαση αὐτὴ νὰ δημοσιευθεῖ στὴν Ἐφημερίδα τῆς Κυβερνήσεως.


Ρέθυμνο, 31 Μαρτίου 1980

Ὁ Νομάρχης
ΑΝΔΡΕΑΣ ΑΘΗΝΑΙΟΣ

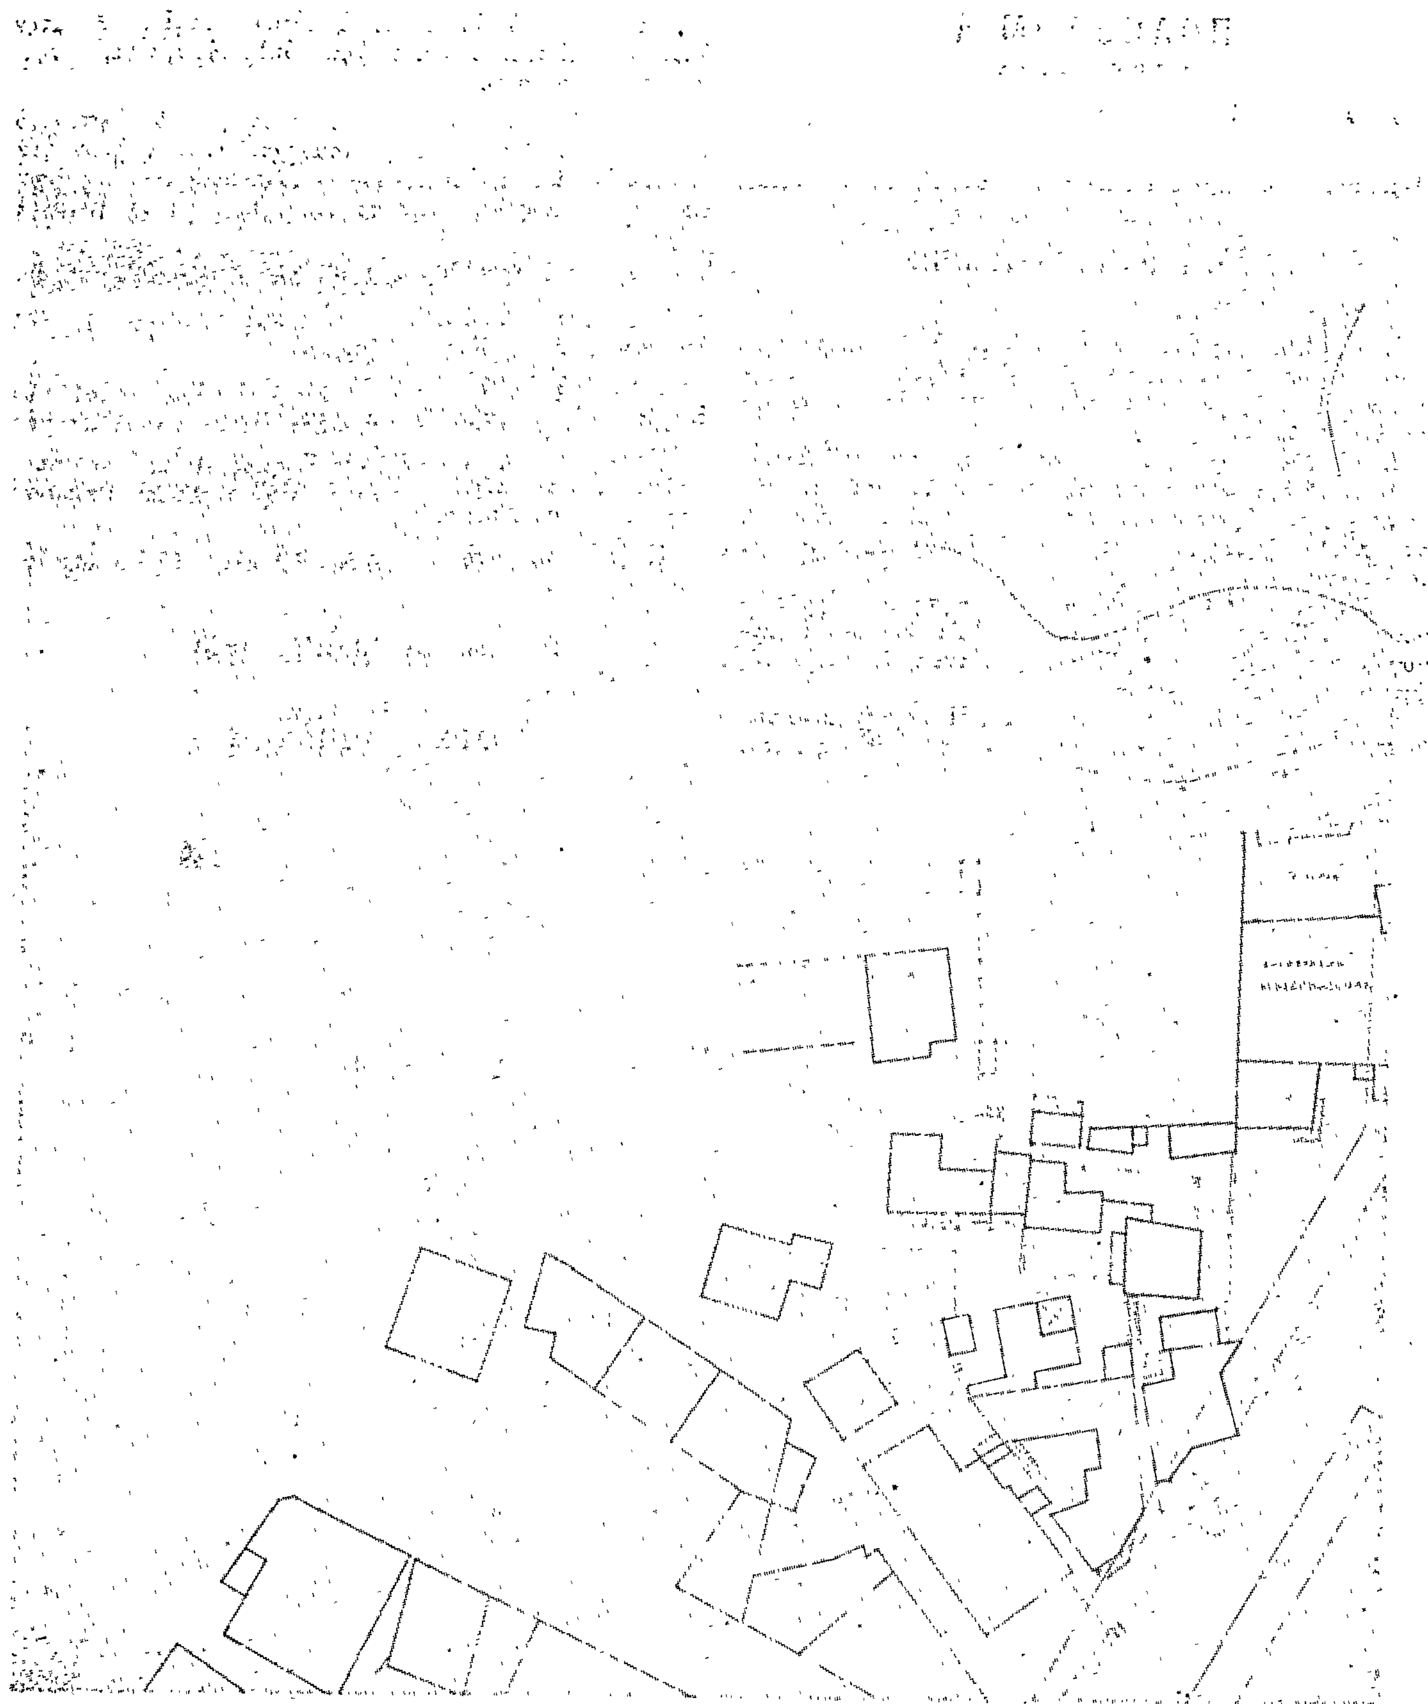



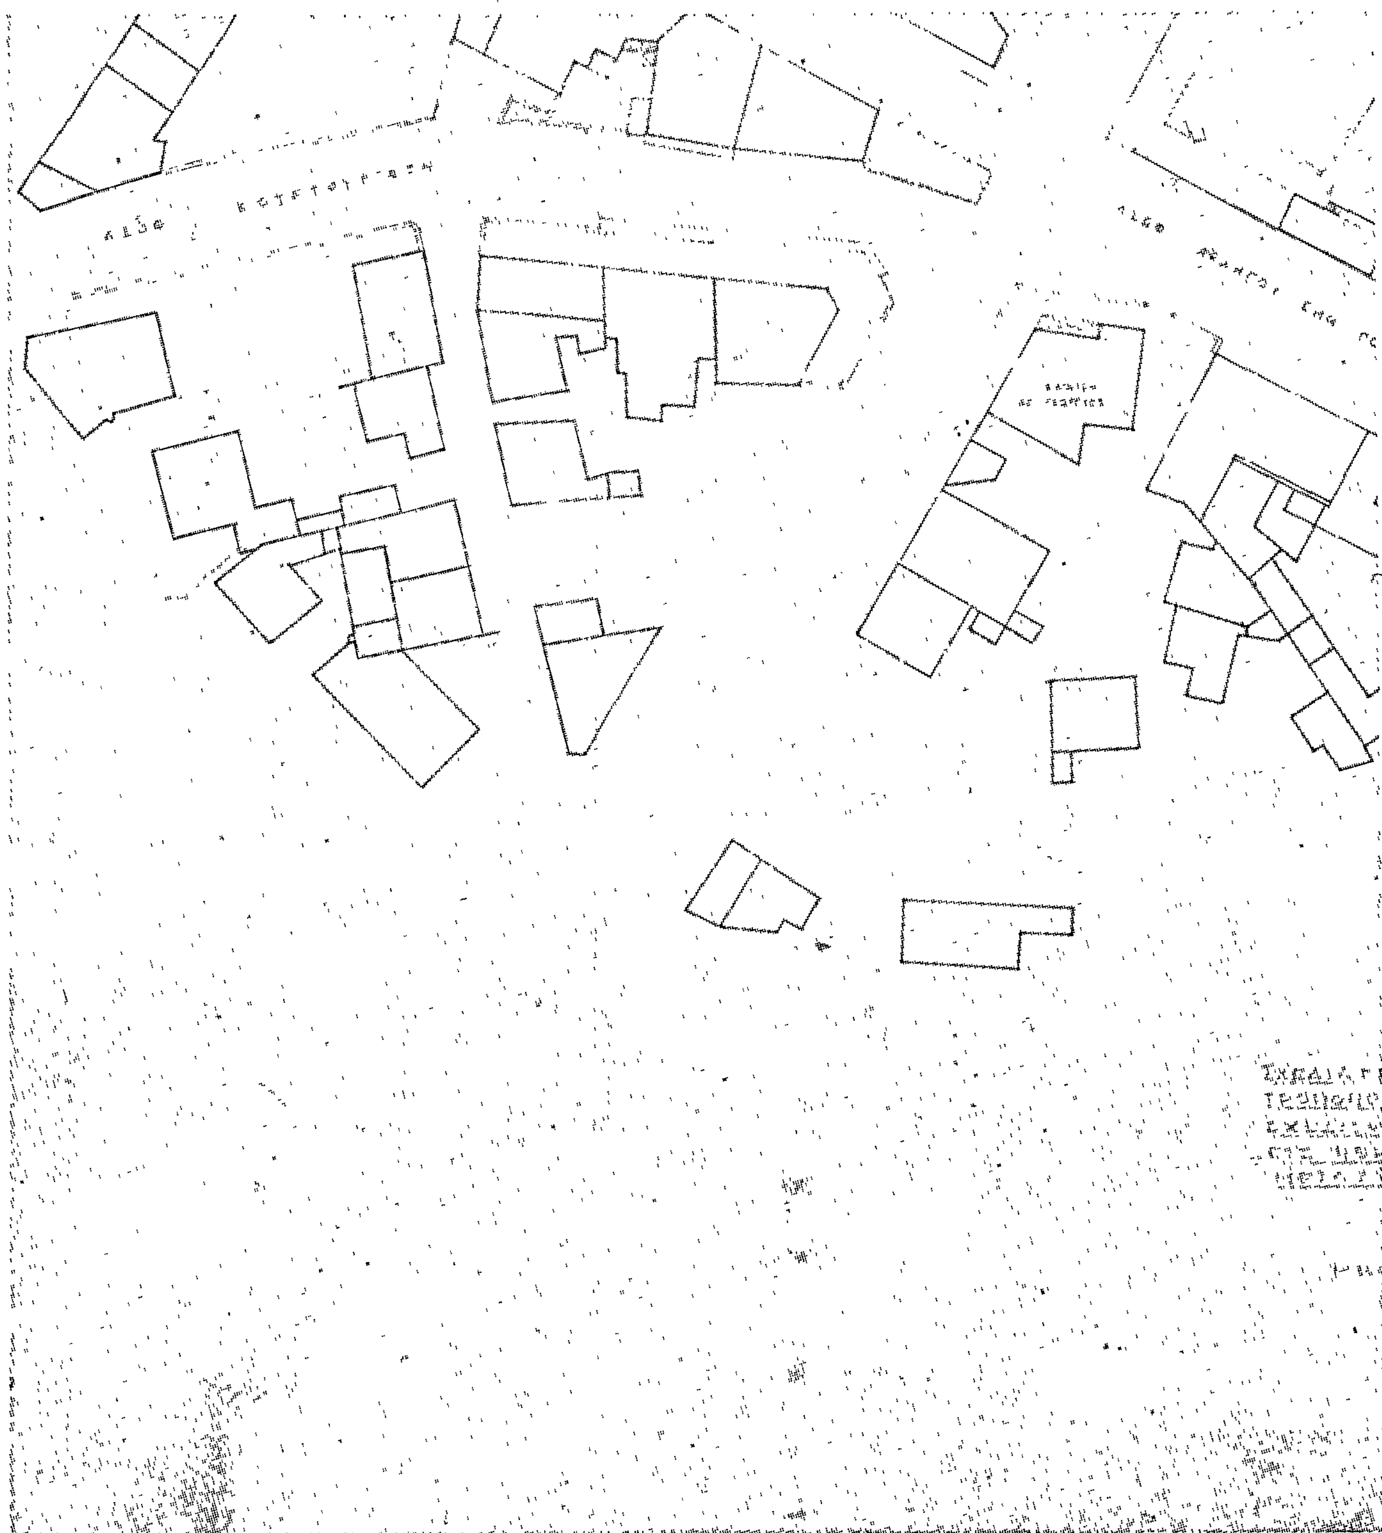

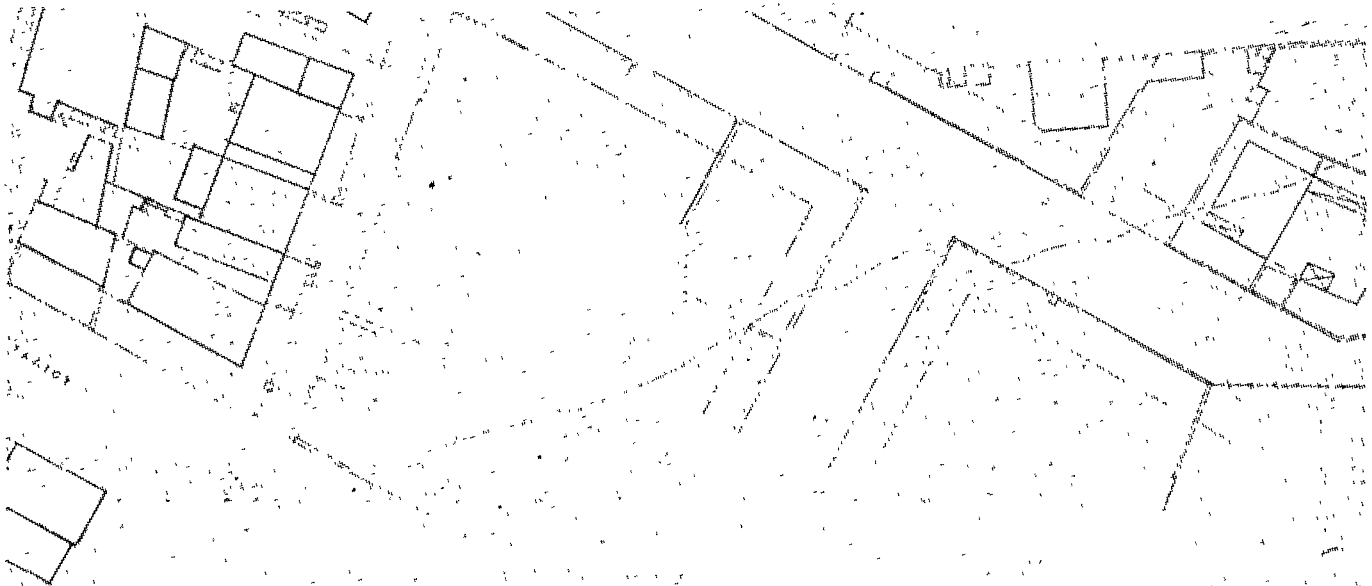

ΑΝΤΩΝΗΣ ΜΠΡΙΛΑΚΗΣ
ΠΟΛΙΤΙΚΟΣ ΥΠΟΜΗΧΑΝΙΚΟΣ
ΕΡΓΟΛΑΒΟΣ Α.Ε.
Α. ΚΟΥΝΤΟΥΡΙΩΤΟΥ 60
ΡΕΘΥΜΝΟ - ΤΗΛ. 23[illegible]







Η ΓΕΝΙΚΗ ΔΙΕΥΘΥΝΣΗ ΤΟΥ ΕΘΝΙΚΟΥ ΤΥΠΟΓΡΑΦΕΙΟΥ

ΓΝΩΣΤΟΠΟΙΕΙ ΟΤΙ:

Ἡ ἐτήσια συνδρομὴ τῆς Ἐφημερίδας τῆς Κυβερνήσεως, ἡ τιμὴ τῶν φύλλων της ποὺ πουλιοῦνται τμηματικὰ καὶ τὰ τέλη δημοσιεύσεων στὴν Ἐφημερίδα τῆς Κυβερνήσεως, καθορίσθηκαν ἀπὸ 1 Ἰανουαρίου 1980 ὡς ἀκολούθως:

Α' ΕΤΗΣΙΕΣ ΣΥΝΔΡΟΜΕΣ

1. Γιὰ τὸ Τεῦχος Α'	Δραχ.	1.000
2. » » » Β'	»	1.500
3. » » » Γ'	»	700
4. » » » Δ'	»	1.500
5. » » » Νομικῶν Προσώπων Δ.Δ. κ.λπ.	»	700
6. » » » Ἀν. Εἰδ. Δικαστηρίου	»	100
7. » » » Παράρτημα	»	400
8. » » » Ἀνωνύμων Ἑταιρειῶν κ.λπ.	»	4.000
9. » » Δελτίο Ἐμπορικῆς καὶ Βιομηχανικῆς Ἰδιοκτησίας	»	400
10. Γιὰ ὅλα τὰ τεύχη καὶ τὸ Δ.Ε.Β.Ι.	»	9.000

Οἱ Δῆμοι καὶ οἱ Κοινότητες τοῦ Κράτους καταβάλλουν τὸ 1/2 τῶν ἀνωτέρω συνδρομῶν.

Ὑπὲρ τοῦ Ταμείου Ἀλληλοβοηθείας Προσωπικοῦ τοῦ Ἐθνικοῦ Τυπογραφείου (ΤΑΠΕΤ) ἀναλογοῦν τὰ ἑξῆς ποσά:

1. Γιὰ τὸ Τεῦχος Α'	Δραχ.	50
2. » » » Β'	»	75
3. » » » Γ'		35
4. » » » Δ'	»	75
5. » » » Νομικῶν Προσώπων Δ.Δ. κ.λπ.	»	35
6. » » » Ἀν. Εἰδ. Δικαστηρίου		5
7. » » » Παράρτημα		20
8. » » » Ἀνωνύμων Ἑταιρειῶν κ.λπ.		200
9. » » Δελτίο Ἐμπ. καὶ Βιομ. Ἰδιοκτησίας	»	20
10. Γιὰ ὅλα τὰ τεύχη	»	450

Β'. ΤΙΜΗ ΦΥΛΛΩΝ

Ἡ τιμὴ πωλήσεως κάθε φύλλου, μέχρις 8 σελ., εἶναι 5 δρχ., ἀπὸ 9 ὡς 24 σελ. 10 δρχ., ἀπὸ 25 ὡς 48 σελ. 15 δρχ., ἀπὸ 49 ὡς 80 σελ. 30 δρχ., ἀπὸ 81 σελ. καὶ ἄνω ἡ τιμὴ πωλήσεως κάθε φύλλου προσαυξάνεται κατὰ 30 δρχ. ἀνὰ 80 σελίδες.

Γ'. ΤΕΛΗ ΔΗΜΟΣΙΕΥΣΕΩΝ

Ι. Στὸ τεῦχος Ἀνωνύμων Ἑταιρειῶν καὶ Ἑταιρειῶν Περιωρισμένης Εὐθύνης:

Α' Ἀνωνύμων Ἑταιρειῶν:

1. Τῶν καταστατικῶν ... Δρχ. 14.000
2. Τῶν ἀποφάσεων «περὶ συγχωνεύσεως ἀνωνύμων ἑταιρειῶν» ... » 14.000
3. Τῶν κωδικοποιήσεων τῶν καταστατικῶν (ΦΕΚ 309/67, τ. Β') ... » 7.000
4. Τῶν τροποποιήσεων τῶν καταστατικῶν ... » 3.000
5. Τῶν ἰσολογισμῶν κάθε χρήσεως ... » 6.000
6. Τῶν ὑπουργικῶν ἀποφάσεων «περὶ παροχῆς ἀδείας ἐπεκτάσεως τῶν ἐργασιῶν Ἀσφαλιστικῶν Ἑταιρειῶν», τῶν ἐκθέσεων ἐκτιμήσεως περιουσιακῶν στοιχείων καὶ τῶν ἀποφάσεων τοῦ Δ.Σ. τοῦ ΕΛΤΑ, μὲ τὶς ὁποῖες ἐγκρίνονται καὶ δημοσιεύονται οἱ κανονισμοὶ αὐτοῦ ... » 5.000
7. Τῶν ἀποφάσεων «περὶ ἐγκαταστάσεως ὑποκαταστήματος, διορισμοῦ γενικοῦ πράκτορος καὶ παροχῆς πληρεξουσιότητος πρὸς ἀντιπροσώπευσιν ἐν Ἑλλάδι ἀλλοδαπῶν Ἑταιρειῶν» καὶ τῶν ἀποφάσεων «περὶ μεταβιβάσεως τοῦ χαρτοφυλακίου Ἀσφαλιστικῶν Ἑταιρειῶν κατὰ τὸ ἄρθρο 59 παρ. 1 τοῦ Ν.Δ. 400/70» ... » 3.000
8. Τῶν ἀνακοινώσεων γιὰ κάθε μεταβολὴ ποὺ γίνεται μὲ ἀπόφαση Γ.Σ. ἢ Δ.Σ., τῶν προσκλήσεων σὲ γενικὲς συνελεύσεις, τῶν κατὰ τὸ ἄρθρο 32 τοῦ Ν. 3221/24 γνωστοποιήσεων, τῶν ἀνακοινώσεων, ποὺ προβλέπονται ἀπὸ τὸ ἄρθρο 59 παρ. 3 τοῦ Ν.Δ. 400/1970 «περὶ Ἀλλοδαπῶν Ἀσφαλιστικῶν Ἑταιρειῶν», τῶν ἀποφάσεων τοῦ Διοικητικοῦ Συμβουλίου τοῦ ΕΛΤΑ, ποὺ ἀναφέρονται σὲ προσωρινὲς διατάξεις καὶ τῶν ἀποφάσεων τοῦ Ὑπ. Συγκοινωνιῶν διὰ τοὺς ΗΛΠΑΠ – ΗΣΑΠ – ΟΣΕ ... » 1.500
9. Τῶν συνοπτικῶν μηνιαίων καταστάσεων τῶν Τραπεζικῶν Ἑταιρειῶν ... » 1.500
10. Τῶν ἀποφάσεων τῆς ἐπιτροπῆς τοῦ Χρηματιστηρίου «περὶ εἰσαγωγῆς χρεωγράφων εἰς τὸ χρηματιστήριον πρὸς διαπραγμάτευσιν, συμφώνως πρὸς τὰς διατάξεις τοῦ ἄρθρου 2 παρ. 3 Α.Ν. 148/1967» Δρχ. 1.500
11. Τῶν ἀποφάσεων τῆς ἐπιτροπῆς κεφαλαιαγορᾶς «περὶ διαγραφῆς χρεωγράφων ἐκ τοῦ χρηματιστηρίου, συμφώνως πρὸς τὰς διατάξεις τοῦ ἄρθρου 2 παρ. 4 Α.Ν. 148/67» ... » 1.500
12. Τῶν ἀποφάσεων «περὶ ἐγκρίσεως τιμολογίων τῶν Ἀσφαλιστικῶν Ἑταιρειῶν» ... » 1.500

Β' Ἑταιρειῶν Περιωρισμένης Εὐθύνης:

1. Τῶν καταστατικῶν ... Δρχ. [illegible].500
2. Τῶν κωδικοποιήσεων τῶν καταστατικῶν ... » 1.500
3. Τῶν ἰσολογισμῶν κάθε χρήσεως ... » 1.500
4. Τῶν ἐκθέσεων ἐκτιμήσεως περιουσιακῶν στοιχείων ... 1.500
5. Τῶν τροποποιήσεων τῶν καταστατικῶν (γιὰ κάθε συμβολαιογραφικὴ πράξη) ... 500
6. Τῶν ἀνακοινώσεων μὲ συμβολαιογραφικὴ πράξη » 500
7. Τῶν ἀνακοινώσεων μὲ ἀπόφαση τῆς Γ.Σ. ... 400
8. Τῶν προσκλήσεων σὲ γενικὲς συνελεύσεις ... 400

Γ' Ἀλληλασφαλιστικῶν Συνεταιρισμῶν – Ἀλληλασφαλιστικῶν Ταμείων καὶ Φιλανθρωπικῶν Σωματείων:

1. Τῶν ὑπουργικῶν ἀποφάσεων «περὶ χορηγήσεως ἀδείας λειτουργίας Ἀλληλασφαλιστικῶν Συνεταιρισμῶν – Ἀλληλασφαλιστικῶν Ταμείων» ... » 1.500
2. Τῶν ἰσολογισμῶν τῶν ἀνωτέρω Συνεταιρισμῶν, Ταμείων καὶ Σωματείων ... » 1.500

Δ' Τῶν δικαστικῶν πράξεων: ... Δρχ. 600

ΙΙ. Στὸ Τέταρτο τεῦχος:

Τῶν δικαστικῶν πράξεων γιὰ παρακατάθεση ἀποζημιώσεως ... » 600

Δ'. ΚΑΤΑΒΟΛΗ ΣΥΝΔΡΟΜΩΝ - ΤΕΛΩΝ ΔΗΜΟΣΙΕΥΣΕΩΝ ΚΑΙ ΠΟΣΟΣΤΩΝ Τ.Α.Π.Ε.Τ.

1. Οἱ συνδρομὲς τοῦ ἐσωτερικοῦ καὶ τὰ τέλη δημοσιεύσεων προκαταβάλλονται στὰ Δημόσια Ταμεῖα ἔναντι ἀποδεικτικοῦ εἰσπράξεως, τὸ ὁποῖο φροντίζει ὁ ἐνδιαφερόμενος νὰ τὸ στείλει στὴ Γενικὴ Δ/νση τοῦ Ἐθνικοῦ Τυπογραφείου.

2. Οἱ συνδρομὲς τοῦ ἐξωτερικοῦ εἶναι δυνατὸ νὰ στέλνονται καὶ σὲ ἀνάλογο συνάλλαγμα μὲ ἐπιταγὴ ἐπ' ὀνόματι τοῦ Διευθυντῆ τῶν Διοικητικῶν καὶ Οἰκονομικῶν Ὑποθέσεων τοῦ Ἐθνικοῦ Τυπογραφείου.

3. Τὸ ὑπὲρ τοῦ ΤΑΠΕΤ ποσοστὸ ἐπὶ τῶν ἀνωτέρω συνδρομῶν καὶ τελῶν δημοσιεύσεων καταβάλλεται ὡς ἑξῆς:

α) στὴν Ἀθήνα: στὸ Ταμεῖο τοῦ ΤΑΠΕΤ (Κατάστημα Ἐθνικοῦ Τυπογραφείου),

β) στὶς ὑπόλοιπες πόλεις τοῦ Κράτους: στὰ Δημόσια Ταμεῖα καὶ ἀποδίδεται στὸ ΤΑΠΕΤ σύμφωνα μὲ τὶς 192378/3639/1947 (RONEO 185) καὶ 178048/5321/31.7.65 (RONEO 139) ἐγκύκλιες διαταγὲς τοῦ Γ.Λ.Κ.,

γ) στὶς περιπτώσεις συνδρομῶν ἐξωτερικοῦ: ὅταν ἡ ἀποστολή τους γίνεται μὲ ἐπιταγὲς μαζὶ μὲ αὐτὲς στέλνεται καὶ τὸ ὑπὲρ τοῦ ΤΑΠΕΤ ποσοστό.

Ὁ Γενικὸς Διευθυντὴς

ΑΘΑΝ. ΠΑΝ. ΣΠΗΛΙΟΠΟΥΛΟΣ

ΑΠΟ ΤΟ ΕΘΝΙΚΟ ΤΥΠΟΓΡΑΦΕΙΟ